

APPROUVE
REMIREMONT, LE 02 OCT. 2009
Pour le Conseil Municipal
Le Maire,
J.P. DIDIER

2

**VILLE DE
REMIREMONT**

PLAN D'OCCUPATION DES SOLS
(Annexes Sanitaires)


ASSAINISSEMENT

SCHEMA DE PRINCIPLE

planche n°1

Approuvé par Délibération
du Conseil Municipal
en date du 15 JUIL. 1994

REMIREMONT, le 15 JUIL. 1994
Le Sénateur-Maire
Pour le Sénateur-Maire
L'Adjoint

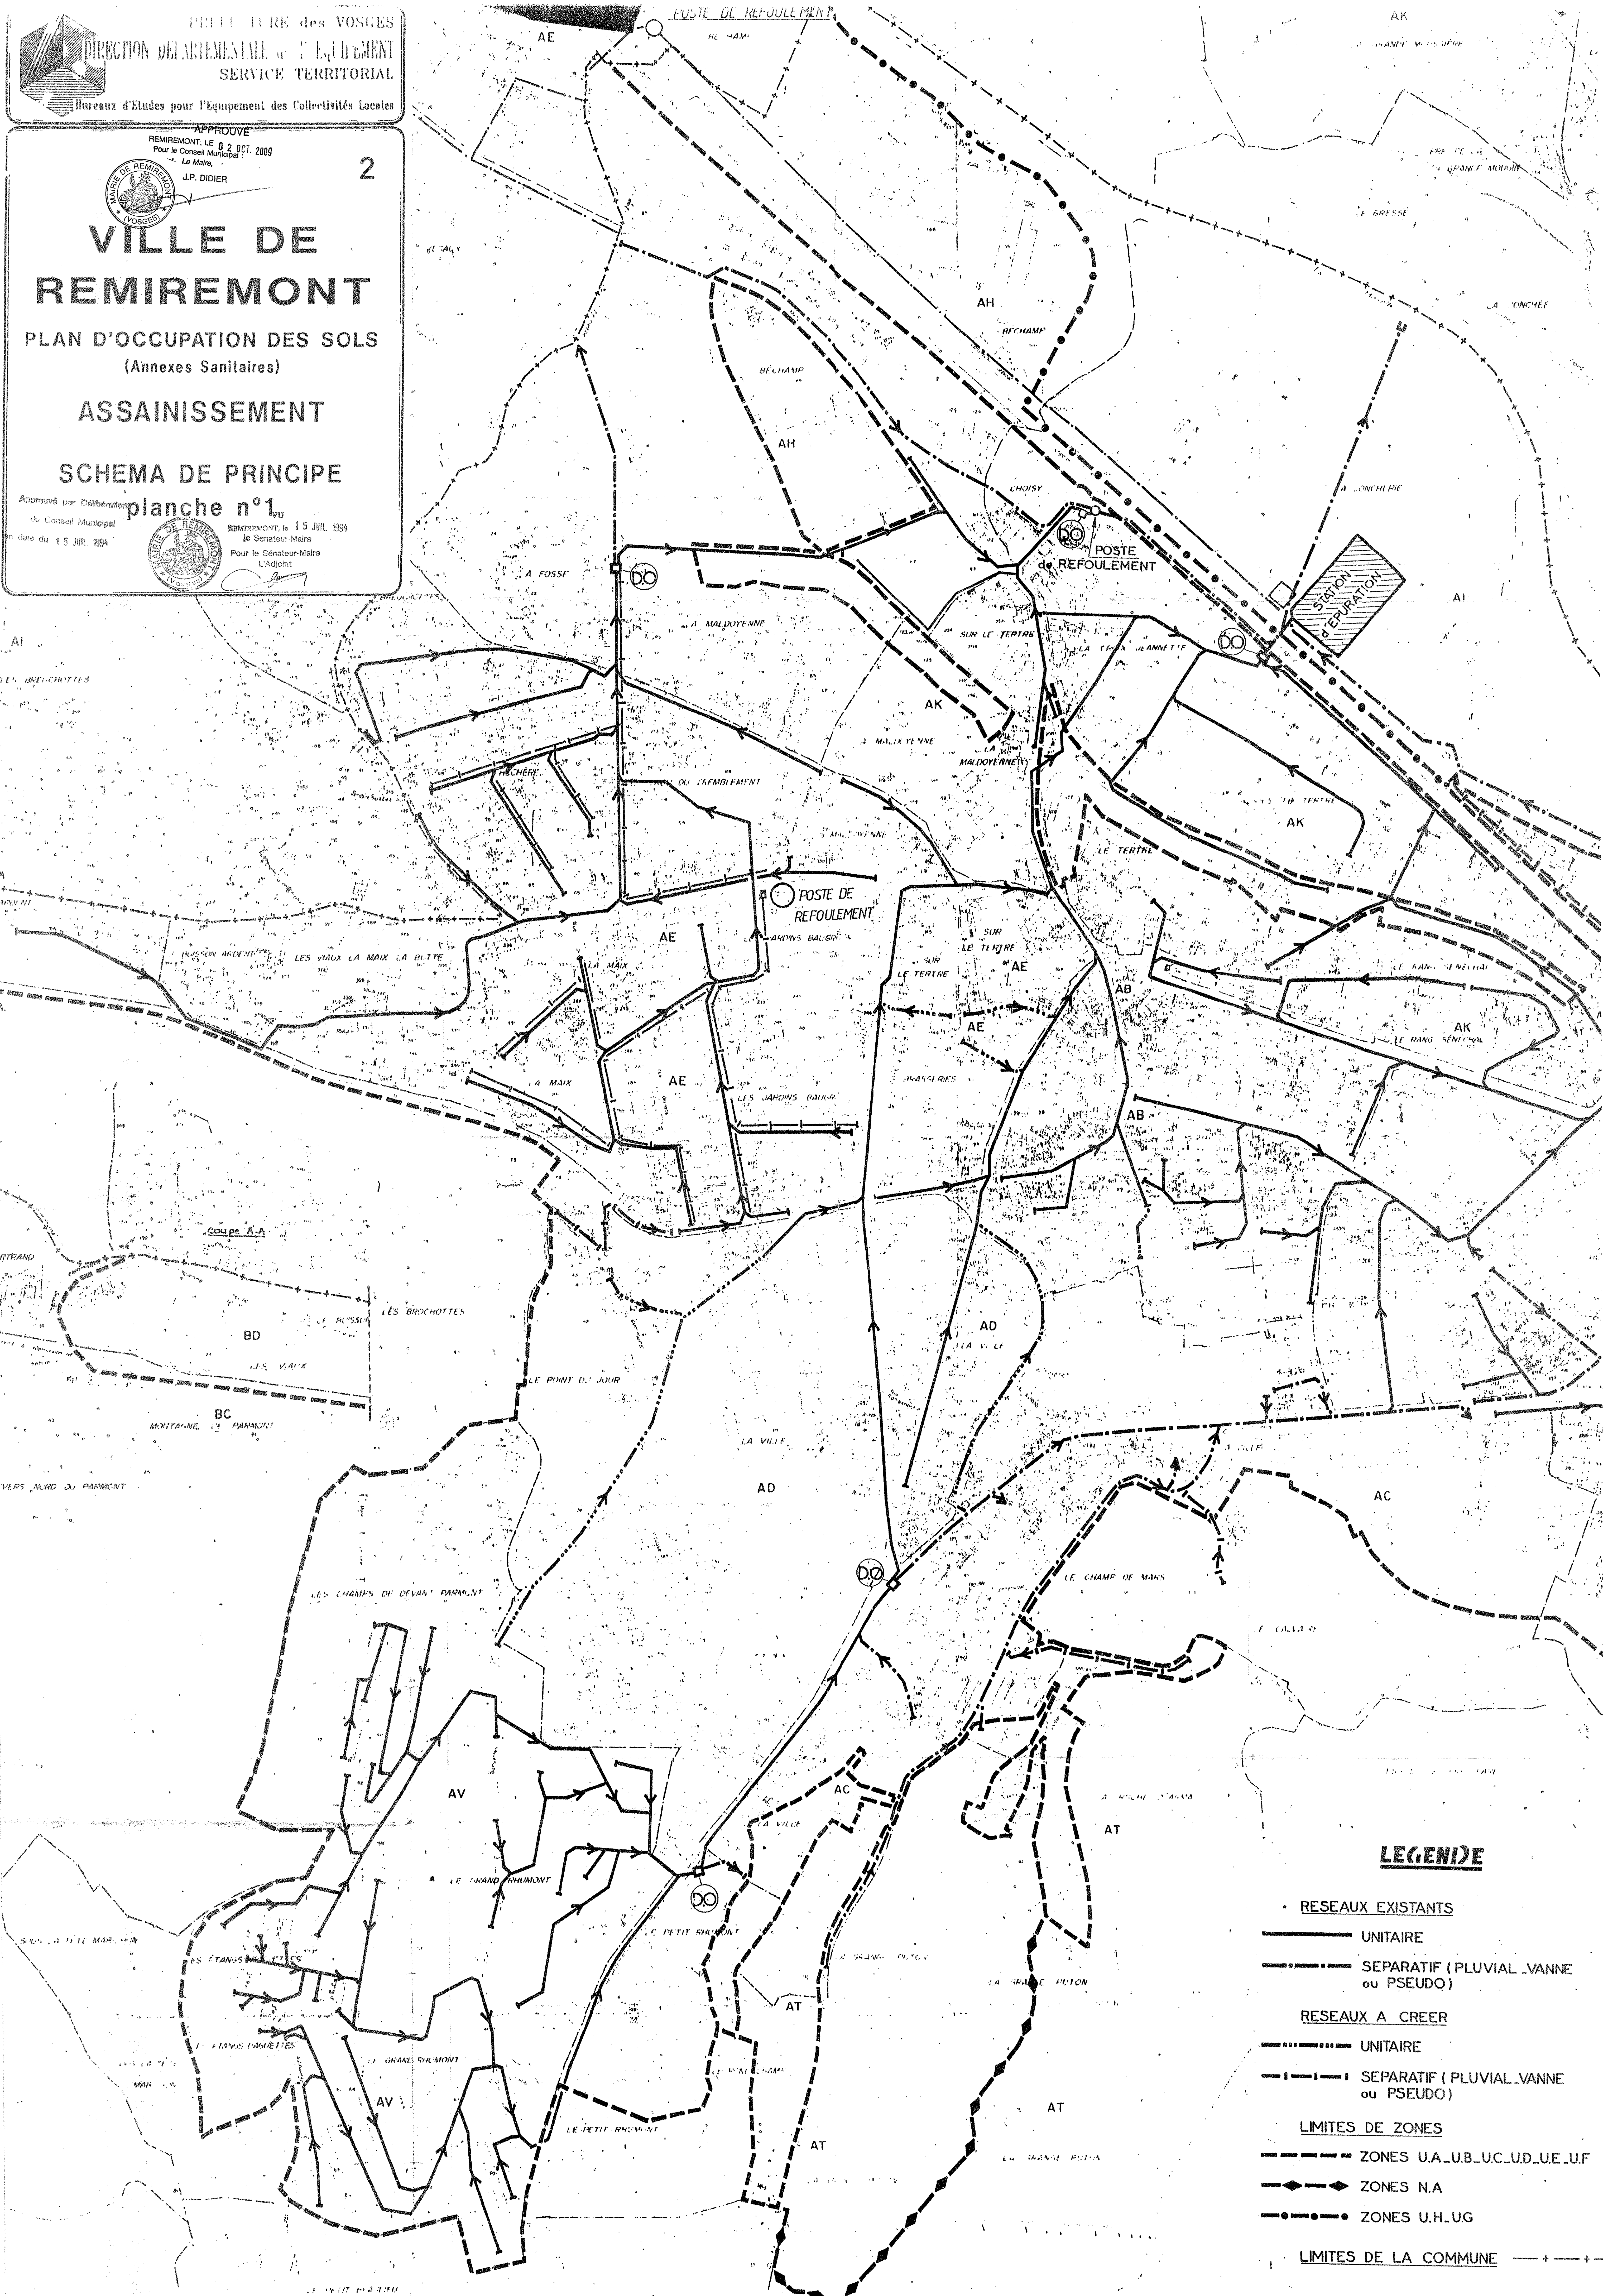

LEGENDE

- RESEAUX EXISTANTS
 - UNITAIRE
 - SEPARATIF (PLUVIAL VANNE ou PSEUDO)
- RESEAUX A CREER
 - UNITAIRE
 - SEPARATIF (PLUVIAL VANNE ou PSEUDO)
- LIMITES DE ZONES
 - ZONES U.A._U.B._U.C._U.D._U.E._U.F
 - ZONES N.A
 - ZONES U.H._U.G
- LIMITES DE LA COMMUNE